


# Plan Nr.: 012

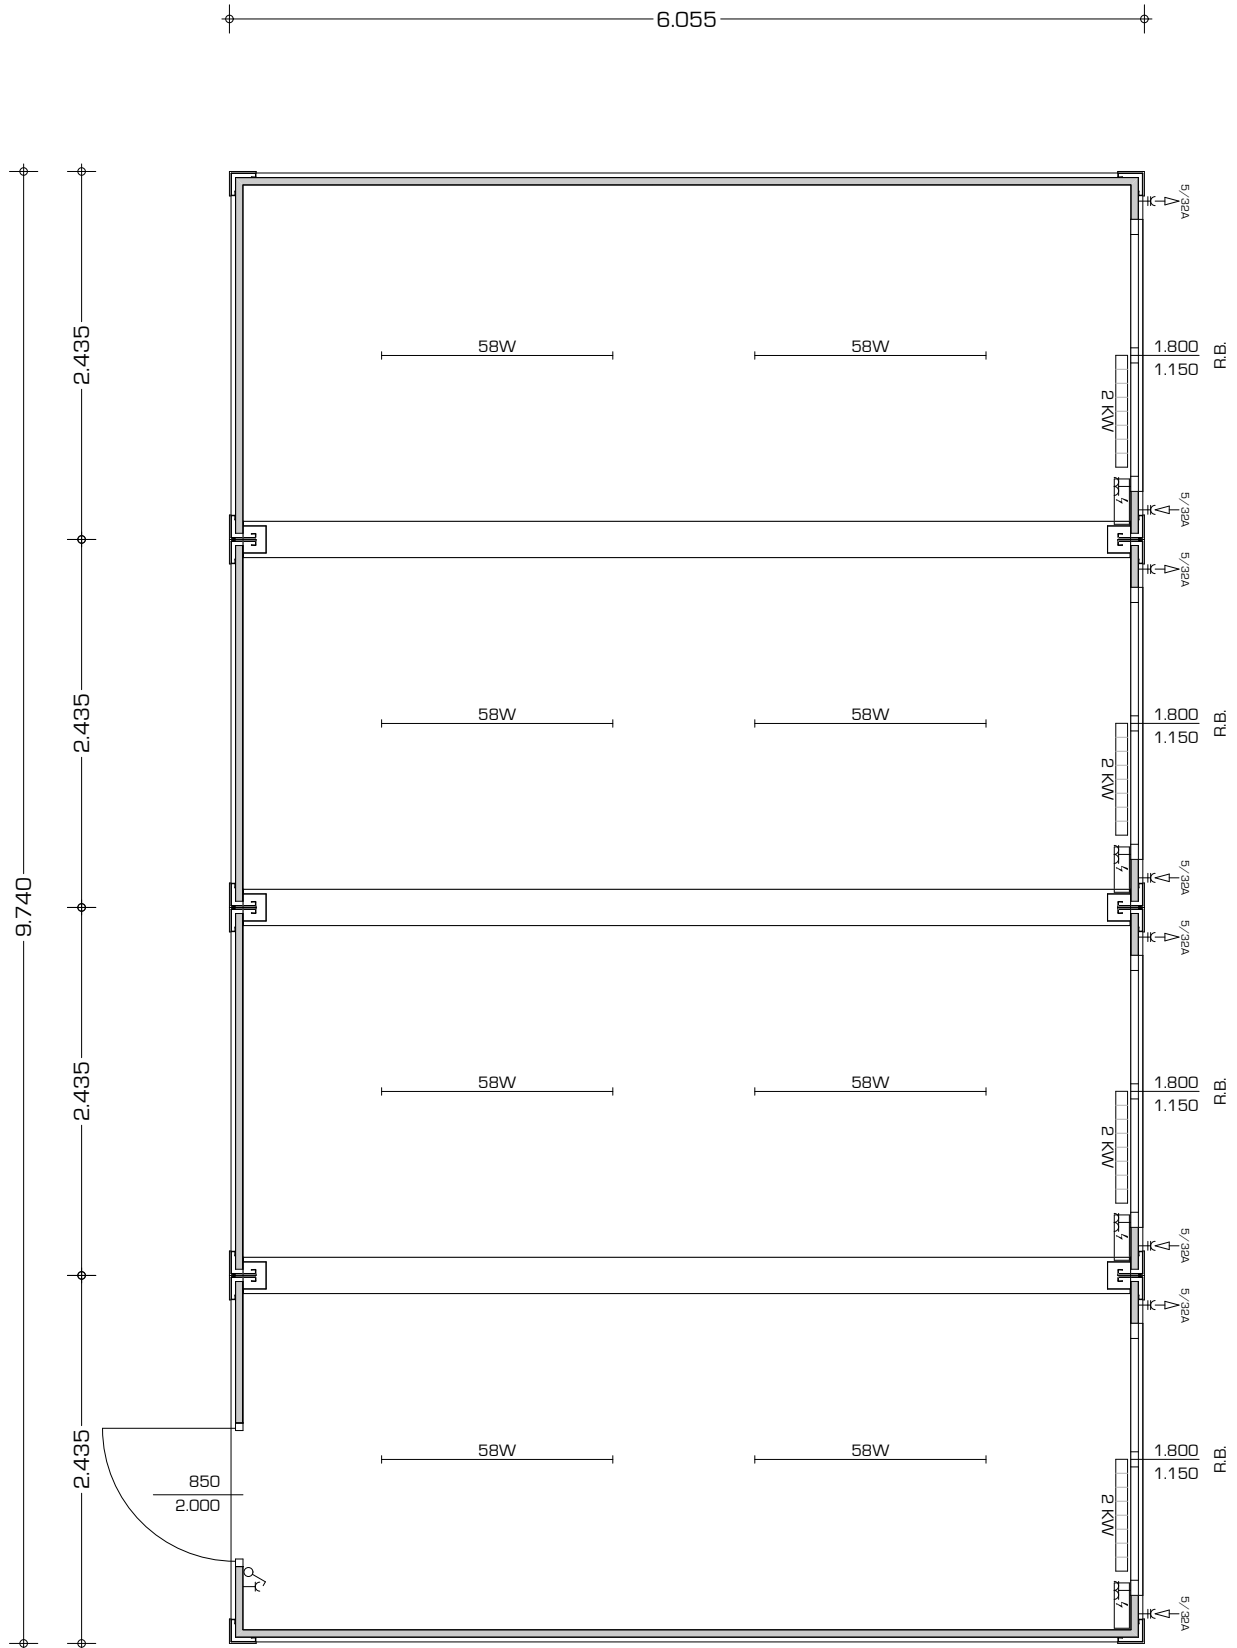

Masstab:	1:50	Gezeichnet am:	01.01.10	Wandstärke:	50 mm	Farbe Rahmen:	RAL 9005
Gezeichnet von:	Alex Wimmer	Geändert am:	26.11.09	Raumhöhe:	2.300 mm	Farbe Wände:	RAL 9002

A-4221 Steyregg • Gewerbeallee 1 • Tel.: +43/732/640079 • Fax: DW25 • Email: office@awi.at • www.awi.at