


Plan Nr.: 014/14

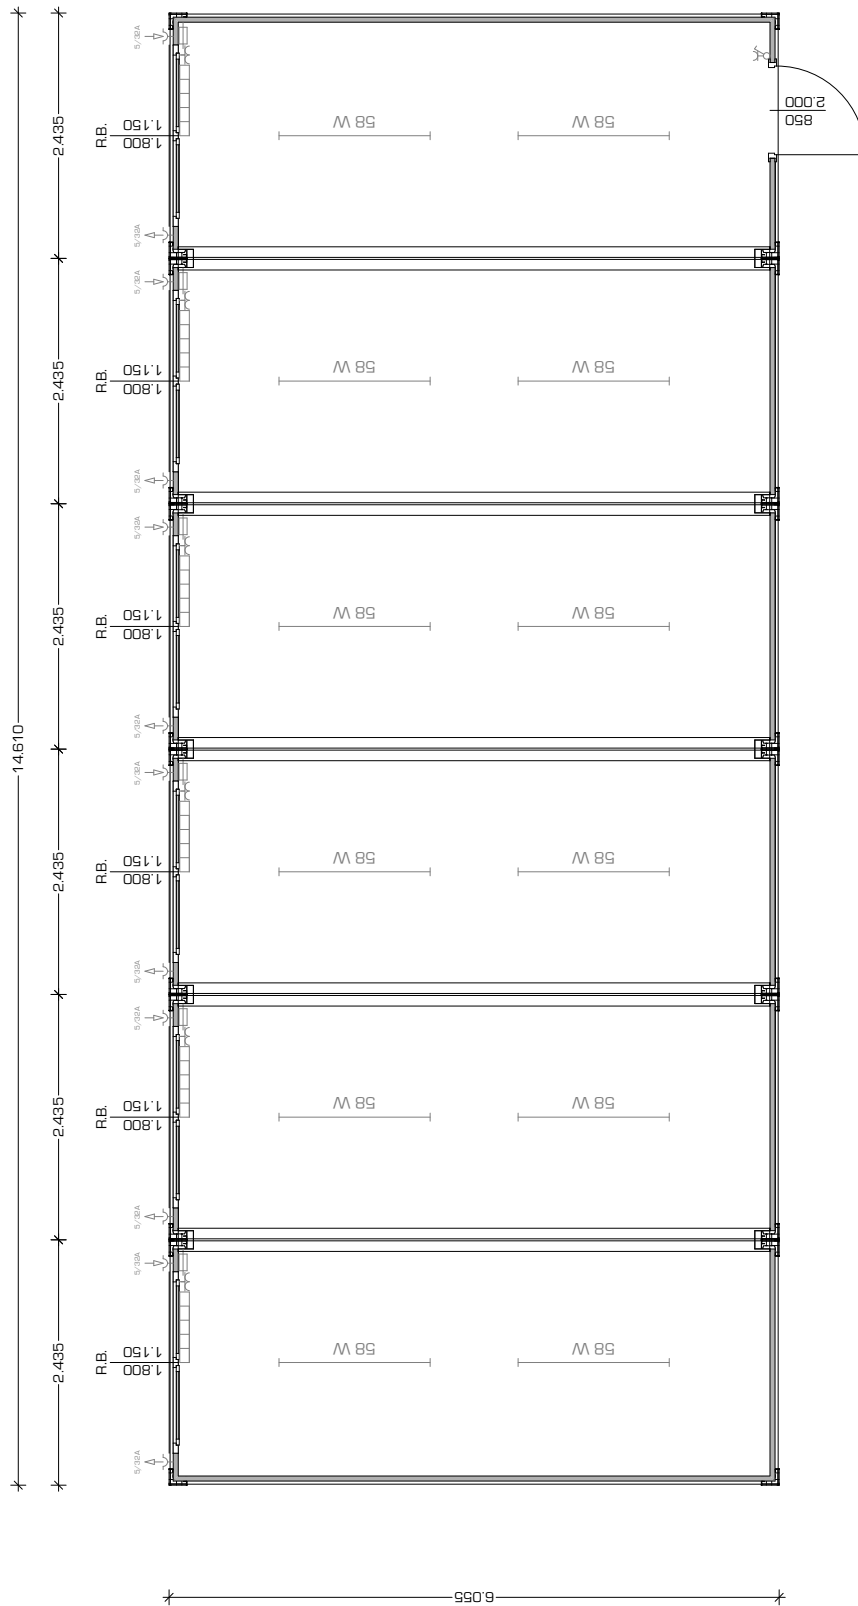

Auftraggeber:		Schiffsführerschule Hell		Bauvorhaben:		Schulungsraum	
Masstab:	1:75	Gezeichnet am:	15.05.14	Type:	50 mm	Farbe Rahmen:	RAL 9005
Gezeichnet von:	Alex Wimmer	Geändert am:	15.05.14	Raumhöhe:	2,60 m	Farbe Wände:	RAL 9002

